


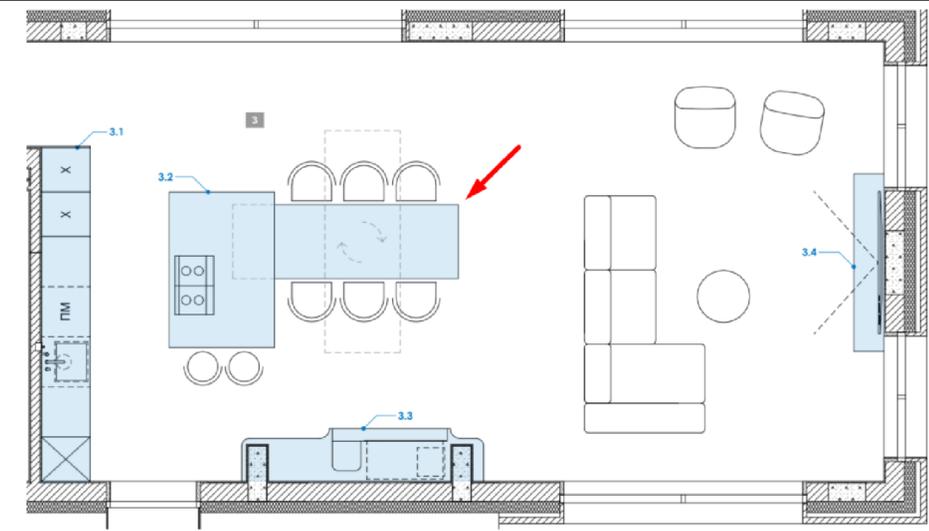

*Вставка-чаша из массива
Оттенок и текстура может отличаться от шпона столешницы*



Материалы:

Столешница:

Каркас: фанера/брус.

Облицовка каркаса: фанера 6мм, радиальный шпон дуба, матовый лак 5%, тонировка по образцу.

Вставка-чаша: массив, тонировка в цвет столешницы.

Пустоты в каркасе столешницы с наполнением на усмотрение Изготовителя.

Опоры стола:




Каркас: фанера 18мм

Облицовка опор: фанера сейба 4мм, радиальный шпон дуба, матовый лак 5%, тонировка по образцу.


Опоры: LH7.28 Опора регулируемая, Арт.: 2 18362 80 00.

						28/09/PES		
						Московская область, КП Пестово, участок 45		
Изм.	Колуч	Лист	№ док	Подп.	Дата	Стадия	Лист	Листов
Разраб.	Дьяков				12.04.2024	Р	1	5
Проб.	Караев							
Рук.пр.	Рожковская					Изделие 3.2 Стол обеденный		MELTZER

Создано	
Согласовано	
Взв. инф. №	
Подп. и дата	
Инф. № подл.	

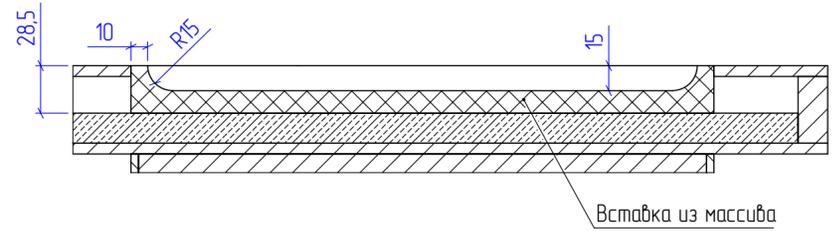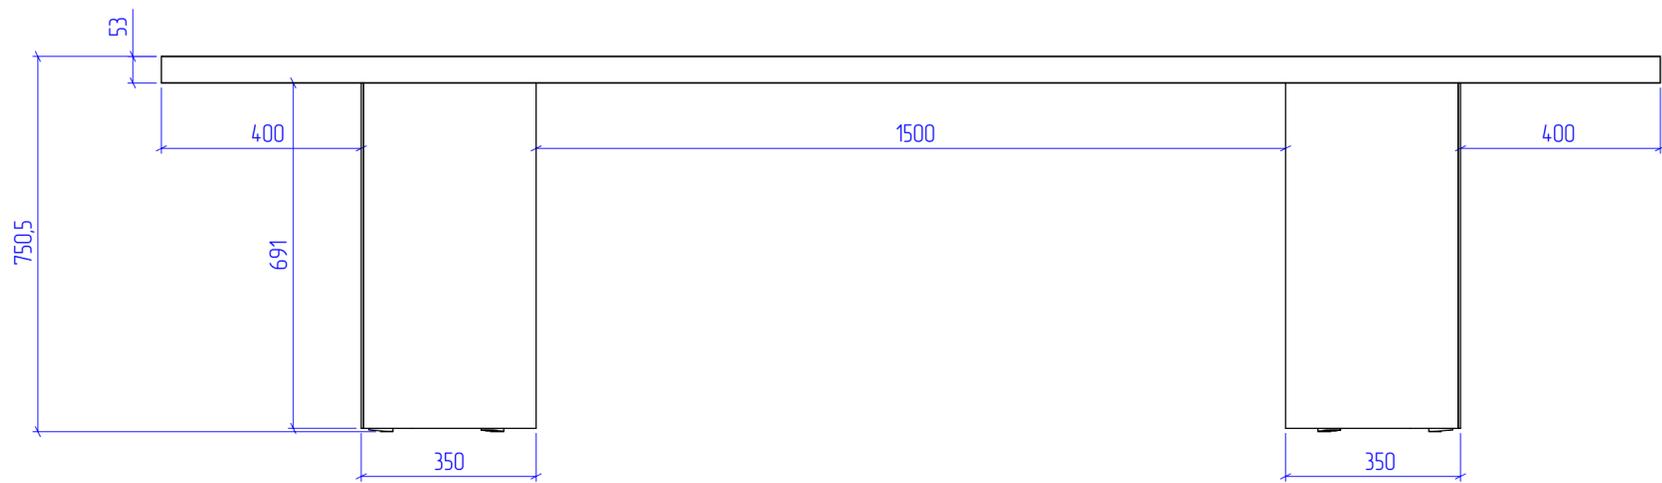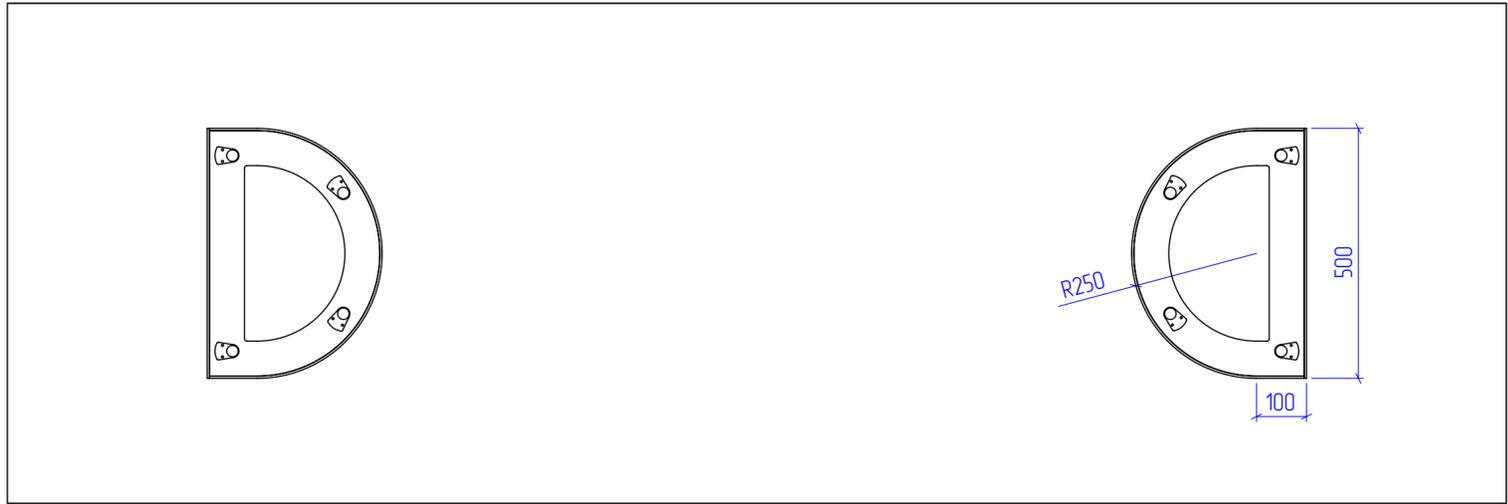


СЕЧЕНИЕ А-А
МАСШТАБ 1:3

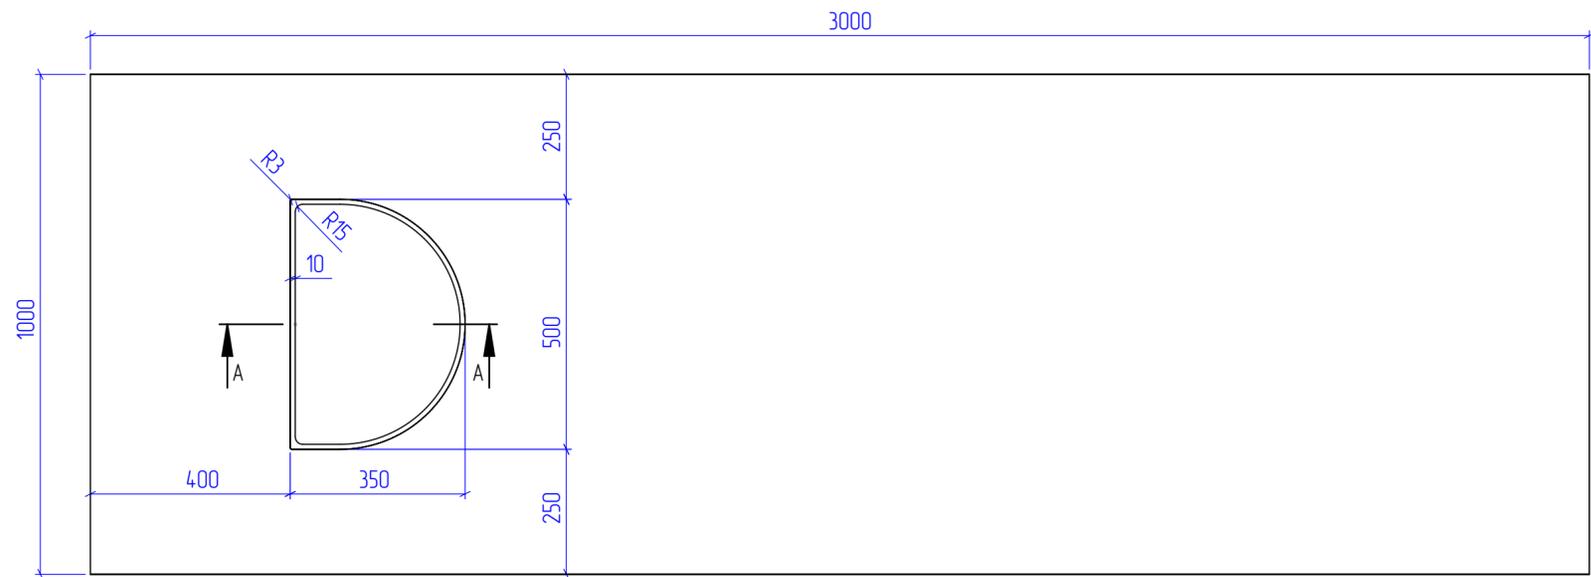

						28/09/PES		
						Московская область, КП Пестово, участок 45		
Изм.	Колуч	Лист	№ док	Подп.	Дата	Стадия	Лист	Листов
Разраб.	Дьяков				12.04.2024	Р	2	5
Проб.	Каравоев							
Рук.пр.	Рожковская					Изделие 3.2 Стол обеденный		MELTZER

Создано	
Создано	
Взак. инт. №	
Подл. и дата	
Инт. № подл.	

Столешница

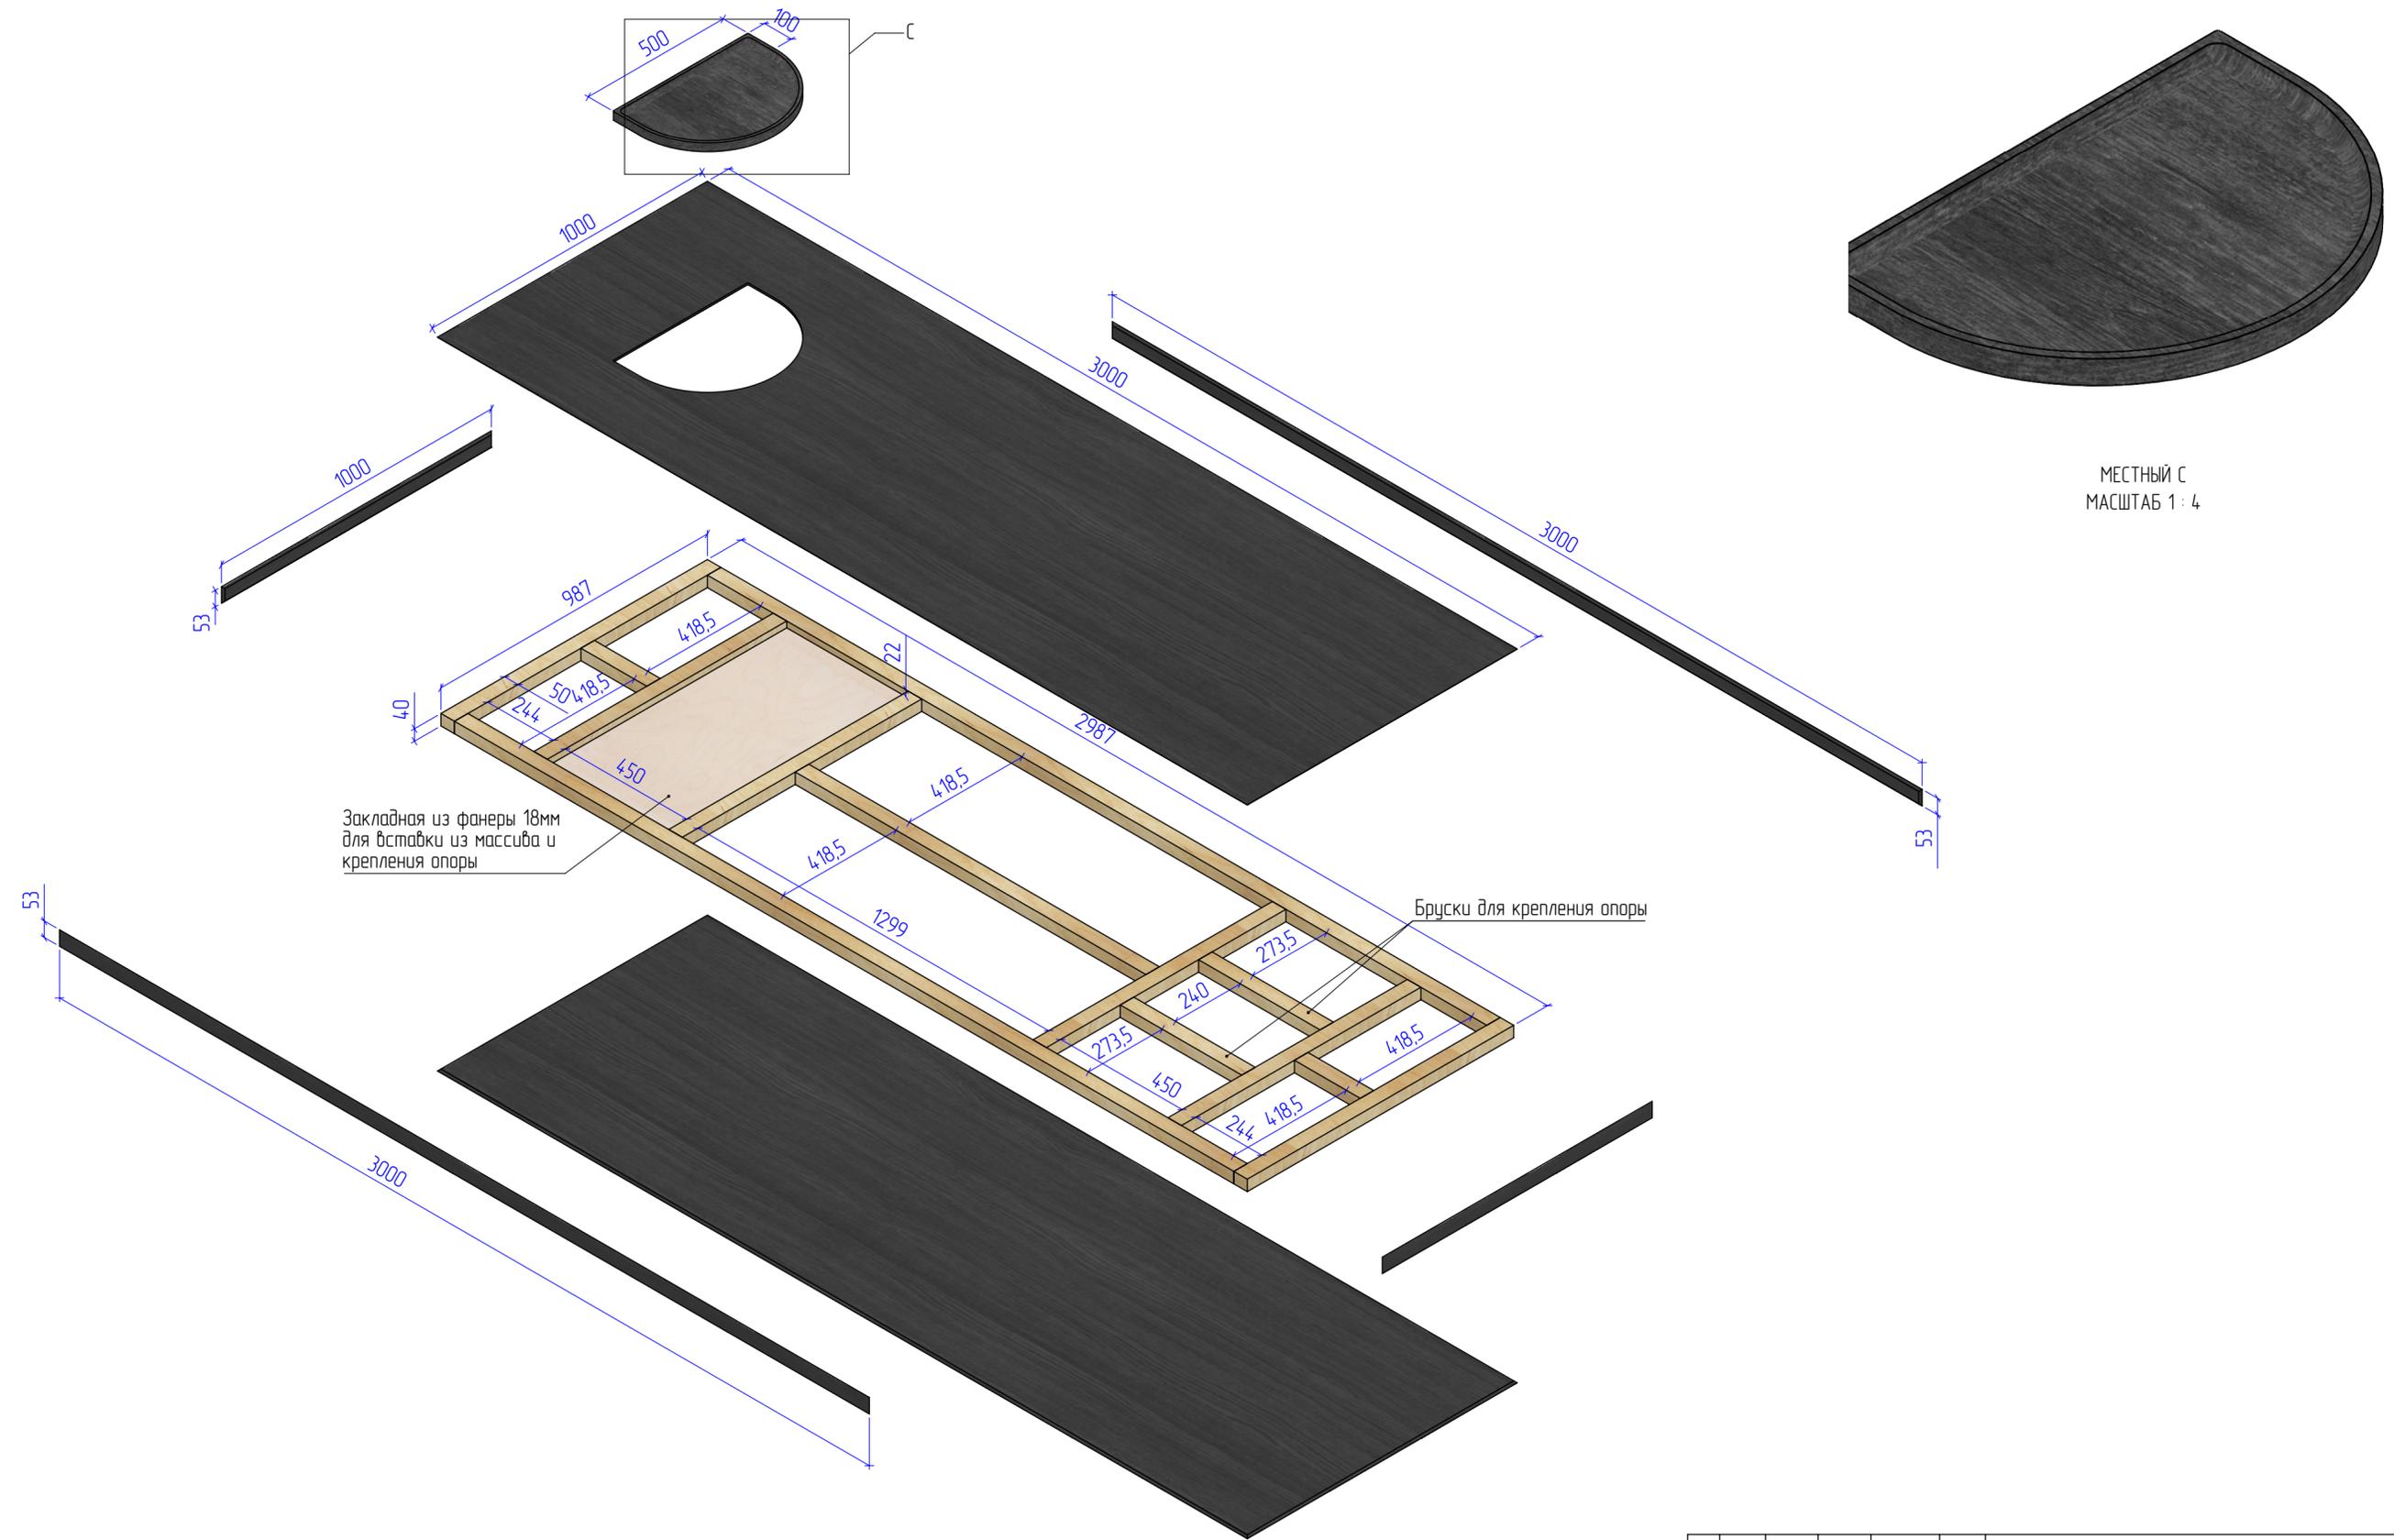

МЕСТНЫЙ С
МАСШТАБ 1:4





Закладная из фанеры 18мм
для вставки из массива и
крепления опоры

Бруски для крепления опоры

Согласовано	
Согласовано	
Взам. инв. №	
Подл. и дата	
Инв. № подл.	

						28/09/PES		
						Московская область, КП Пестово, участок 45		
Изм.	Колуч	Лист	№ док	Подп.	Дата	Стадия	Лист	Листов
Разраб.	Дьяков				12.04.2024	Р	3	5
Проб.	Караев							
Рук.пр.	Рожковская					Изделие 3.2 Стол обеденный		MELTZER

Опора стола
Всепо 2шт.

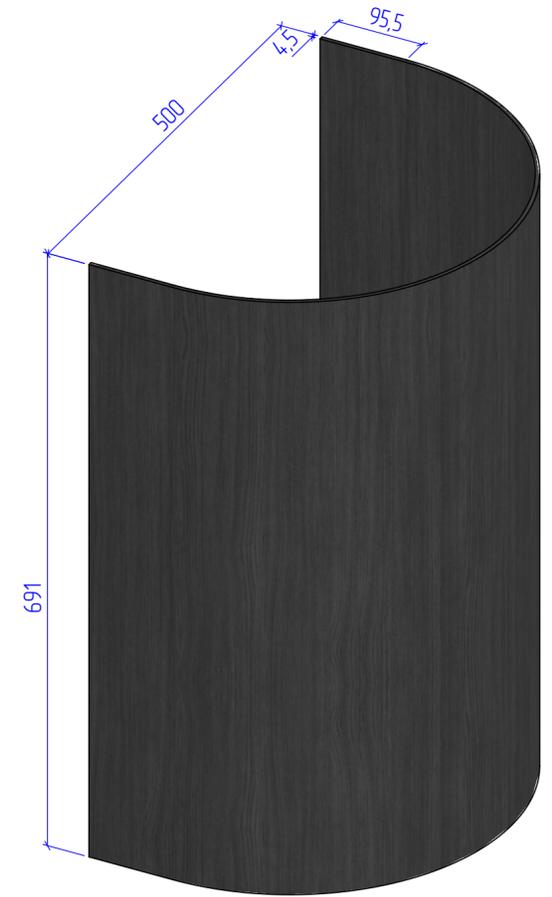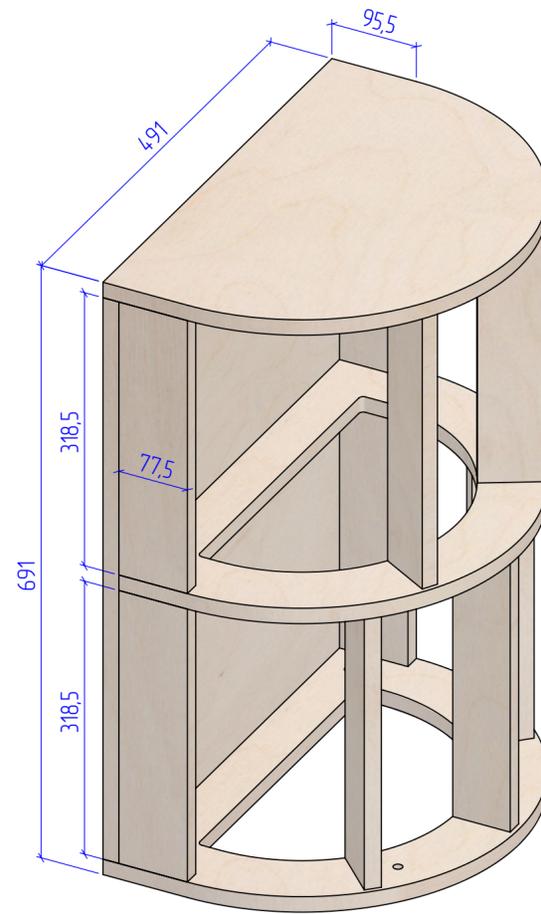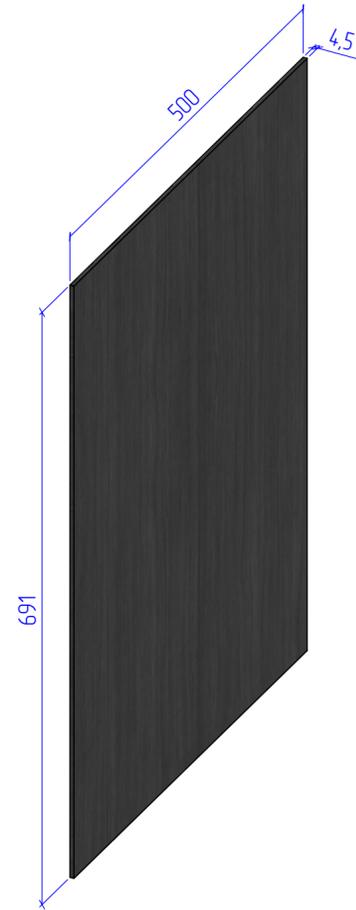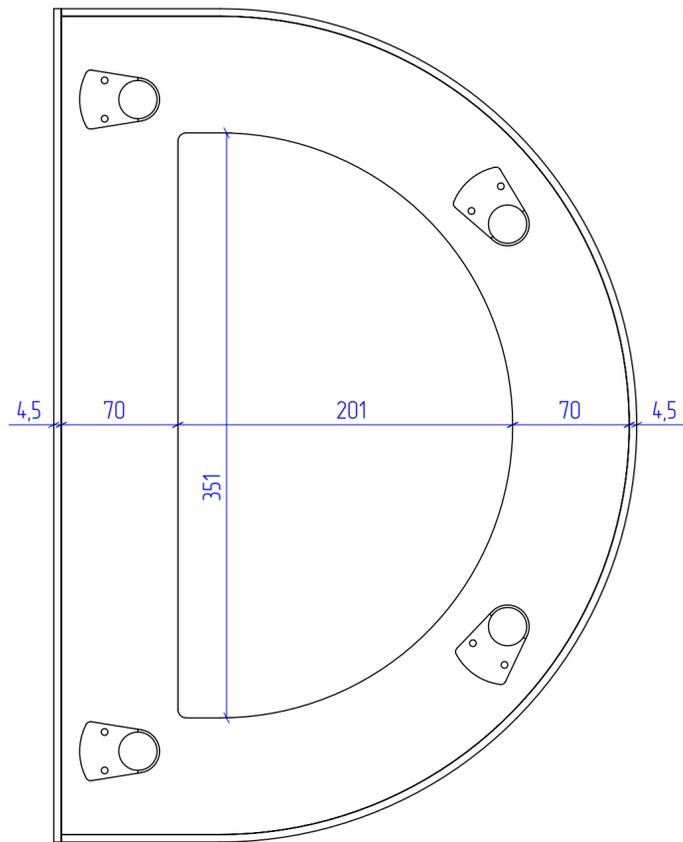

						28/09/PES		
						Московская область, КП Пестово, участок 45		
Изм.	Колуч	Лист	№вок	Подп.	Дата	Стандия	Лист	Листов
Разраб.	Дьяков			<i>[Signature]</i>	12.04.2024	Р	4	5
Проб.	Каравоев			<i>[Signature]</i>				
Рукпр.	Рожковская					Изделие 3.2 Стол обеденный		MELTZER

Создано	
Согласовано	
Взак. инт. №	
Подп. и дата	
Инт. № подл.	



						28/09/PES			
						Московская область, КП Пестово, участок 45			
Изм.	Колуч	Лист	№ док	Подп.	Дата		Стадия	Лист	Листов
Разраб.	Дьяков			<i>[Signature]</i>	12.04.2024		Р	5	5
Проб.	Карабаев			<i>[Signature]</i>					
Рук.пр.	Рожковская								
						Изделие 3.2 Стол обеденный			
						MELTZER			

Инв. № подл.	Подл. и дата	Взам. инв. №	Создано