



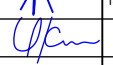



Инв. № подл.	Подп. и дата	Взам. инв. №	Согласовано			Согласовано		

Изм.	Кол.уч	Лист	№ док	Подп.	Дата				
Разраб.	Цыганов				14.01.2025				
Пров.	Караванов								
Рук.пр.									
						Стадия	Лист	Листов	
						Р	1	2	
						M E L T Z E R			



Инф. № подл.	Подп. и дата	Взам. инв. №	Согласовано	
Инф. № подл.	Подп. и дата	Взам. инв. №	Согласовано	

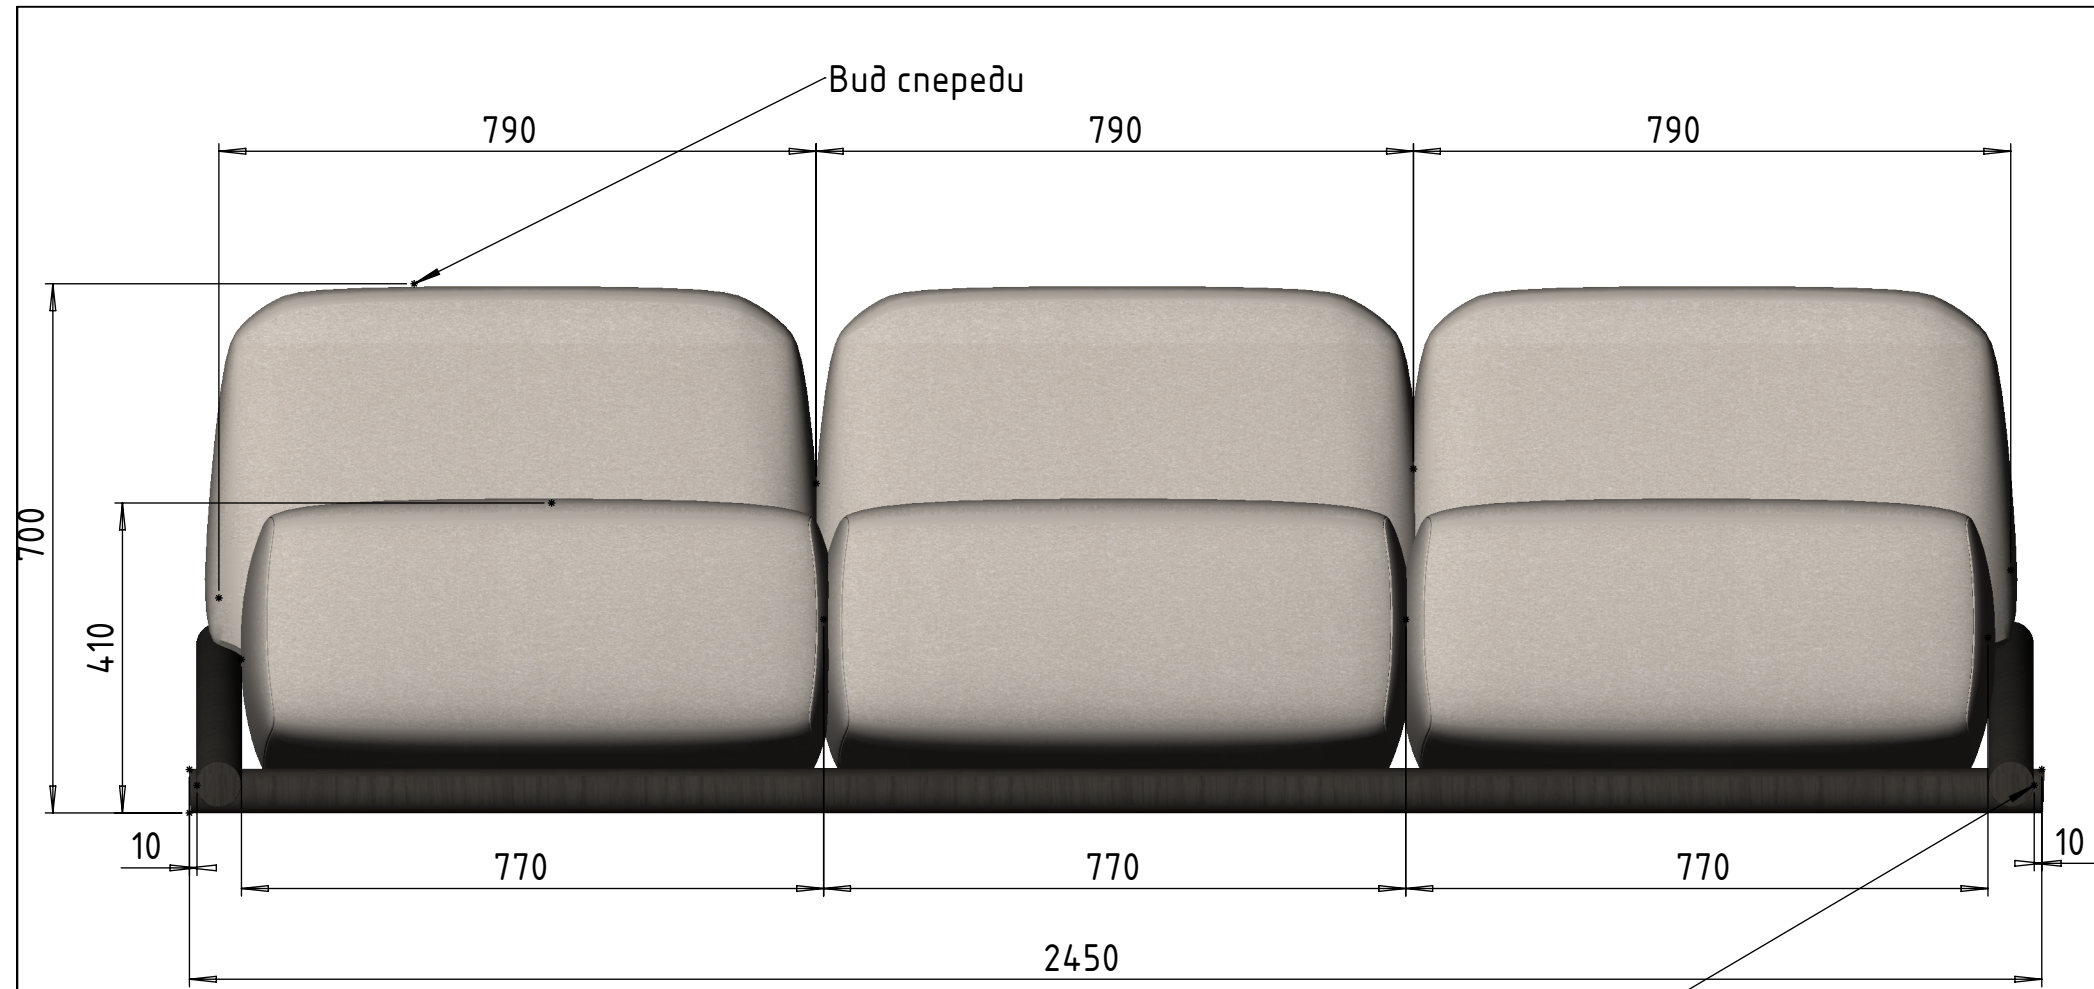

Деталь круглая
диаметр 60мм

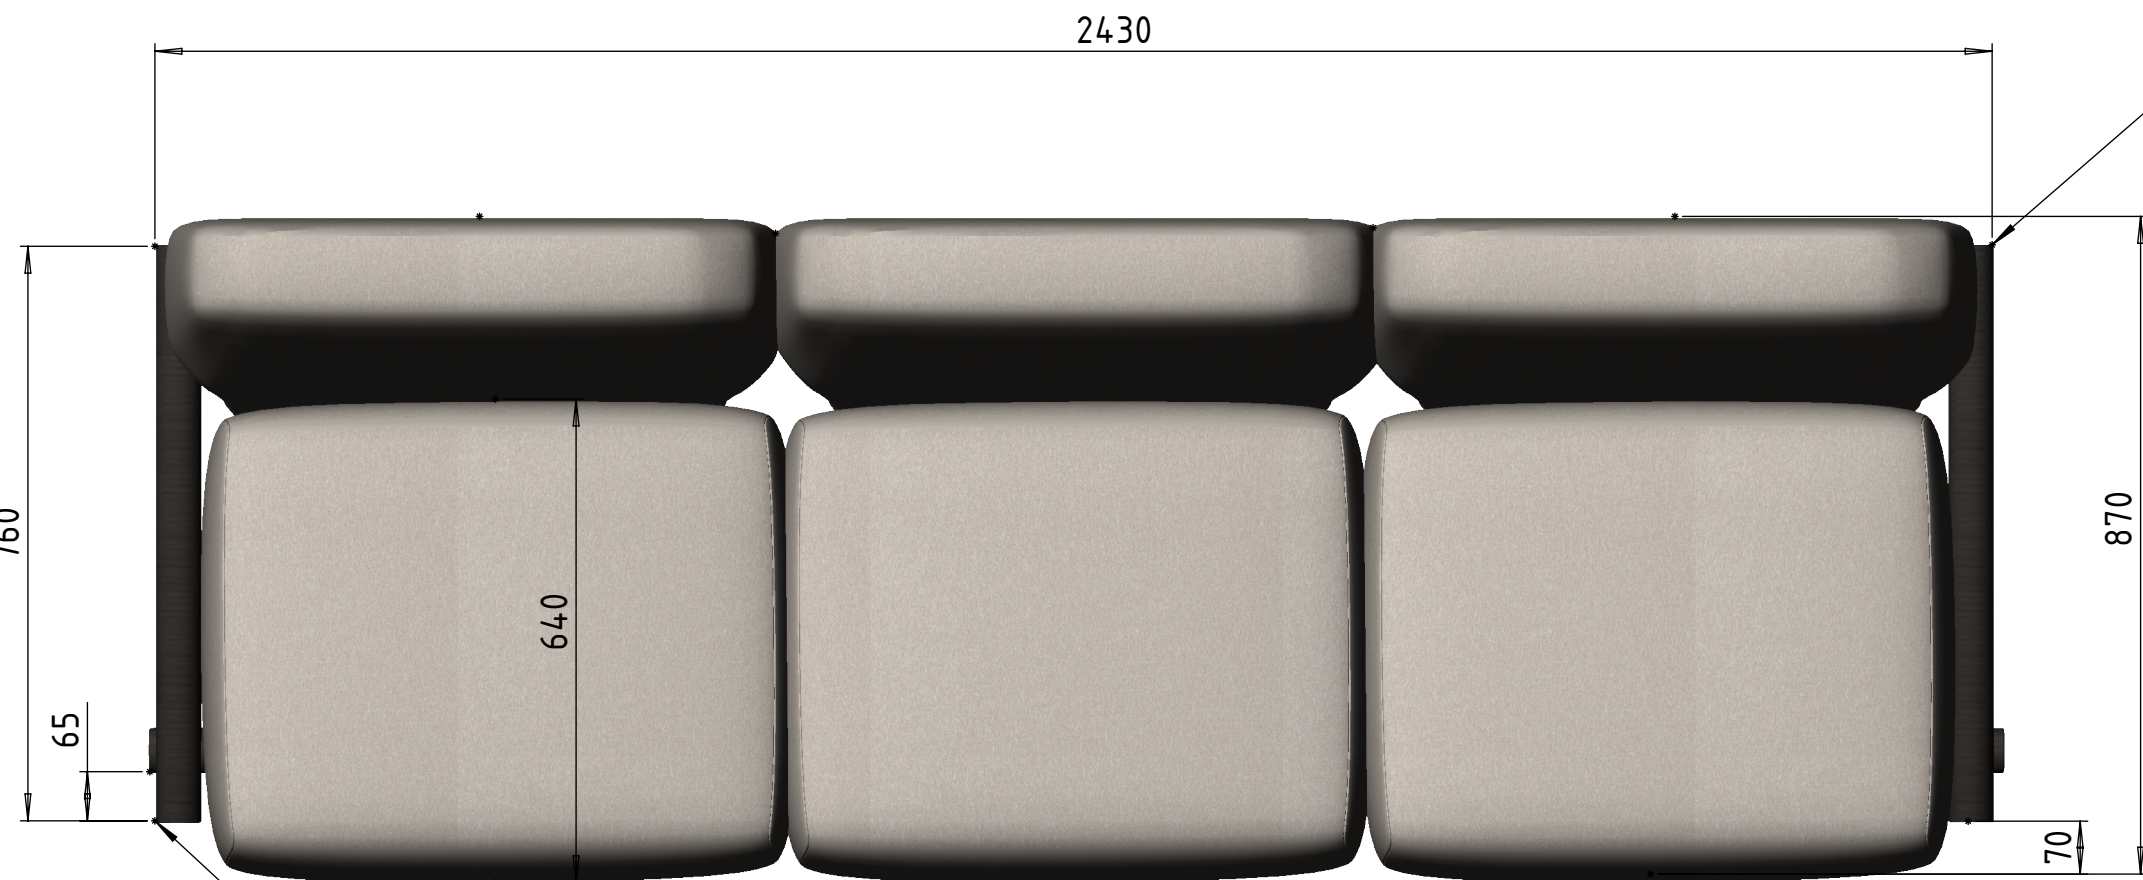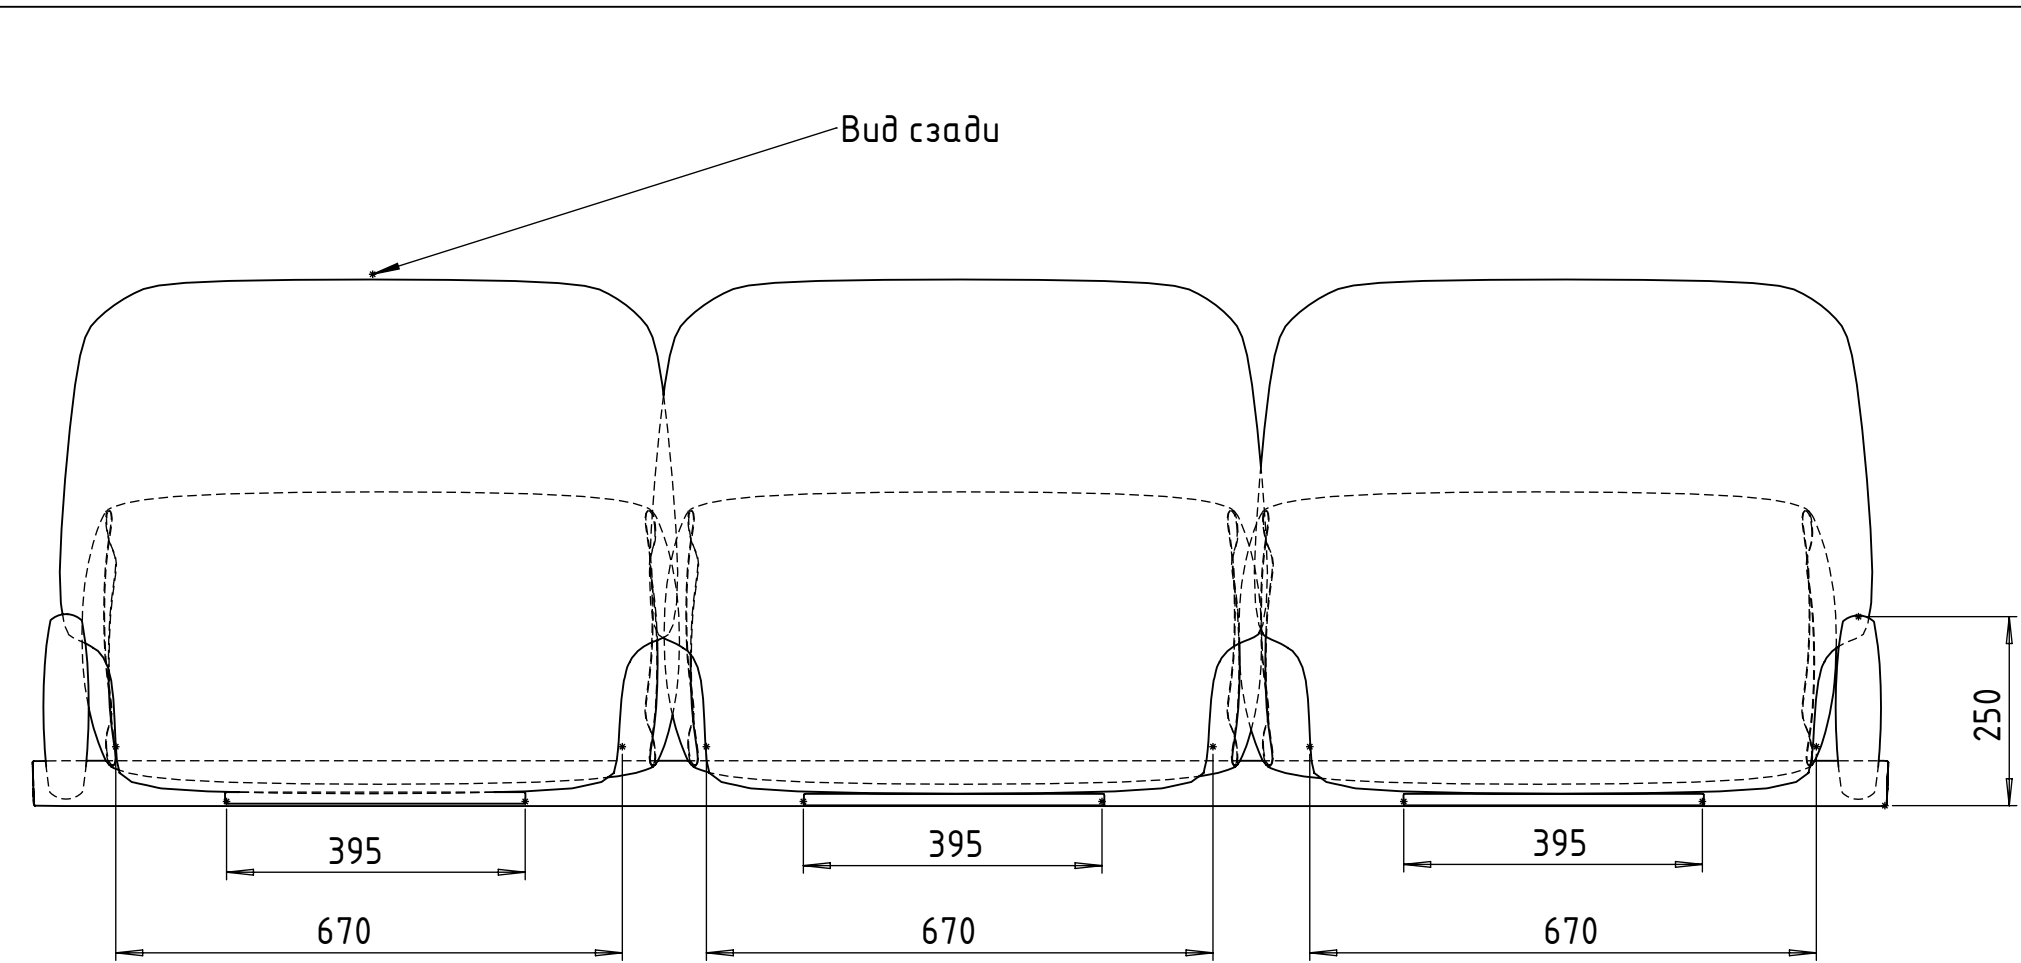

Деталь круглая
диаметр 60мм

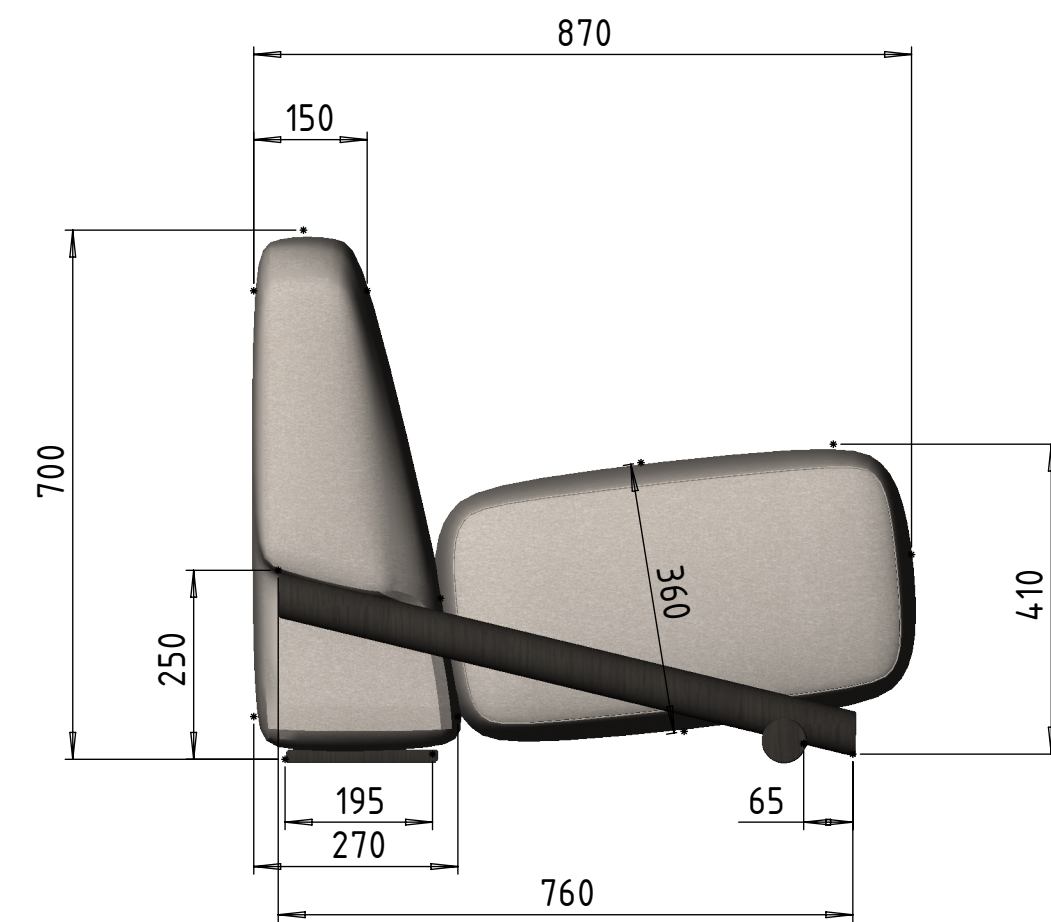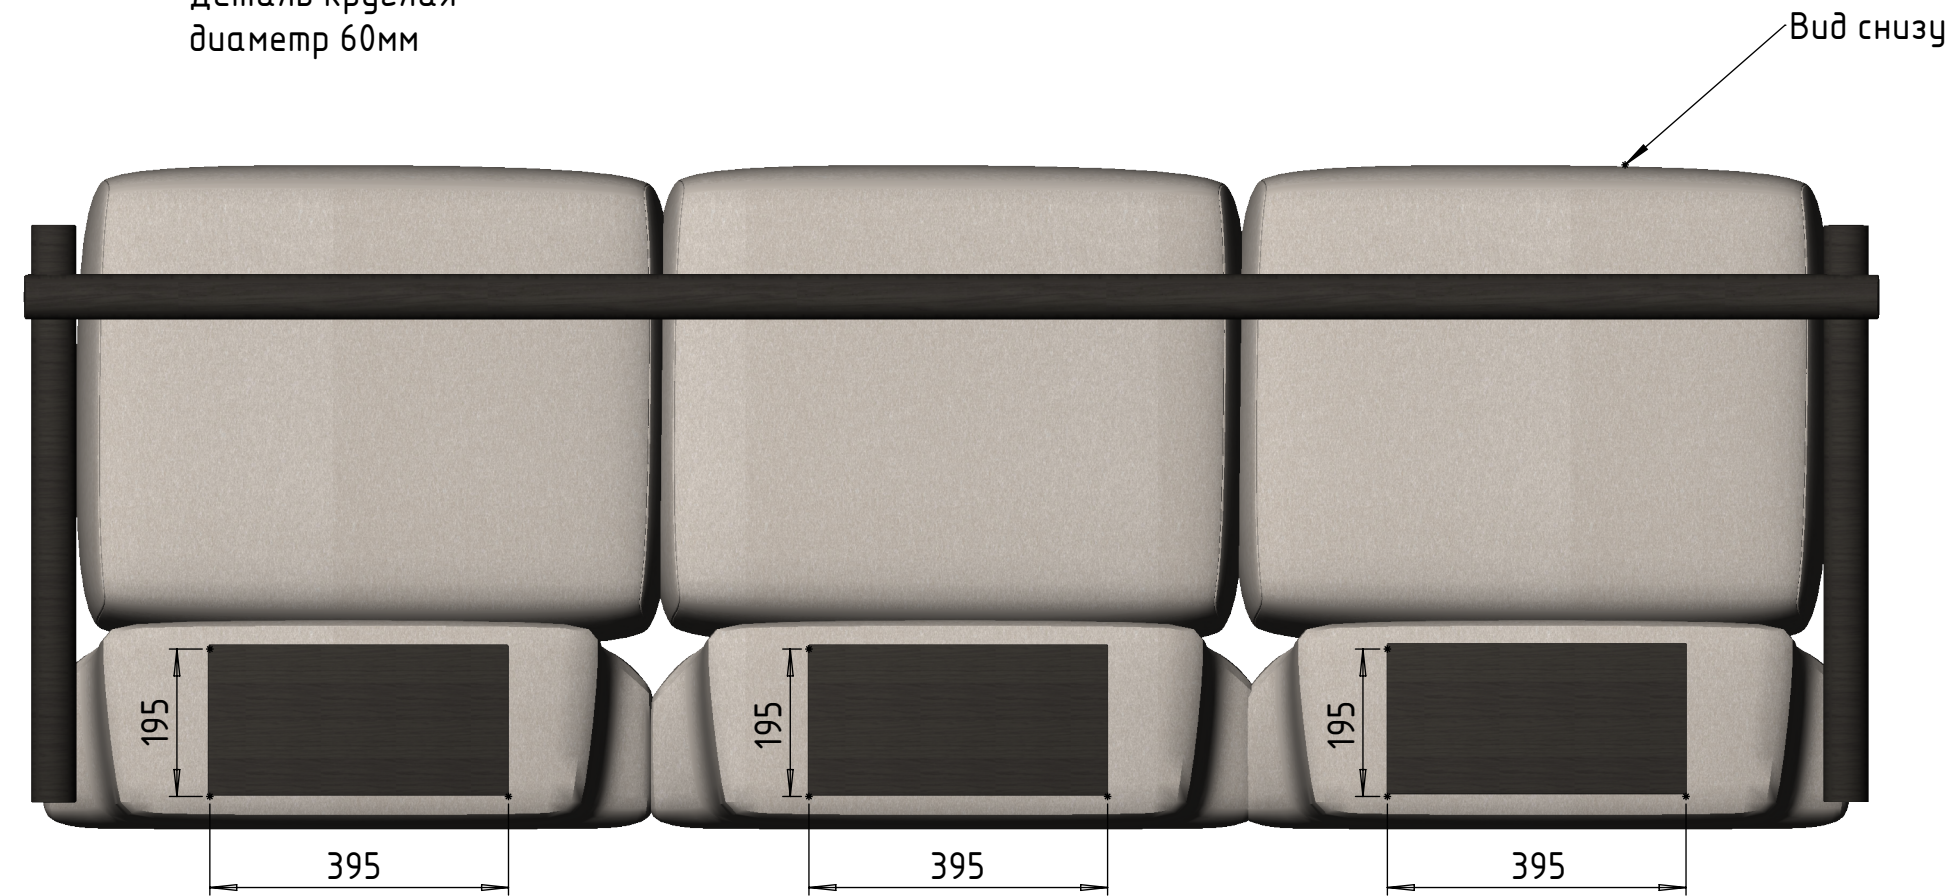

Изм.	Кол.уч.	Лист	№ док.	Подп.	Дата			
Разраб.	Цыганов				14.01.2025			
Пров.	Караваев							
						Стадия	Лист	Листов
						Р	2	2
						M E L T Z E R		
Рук.пр.								